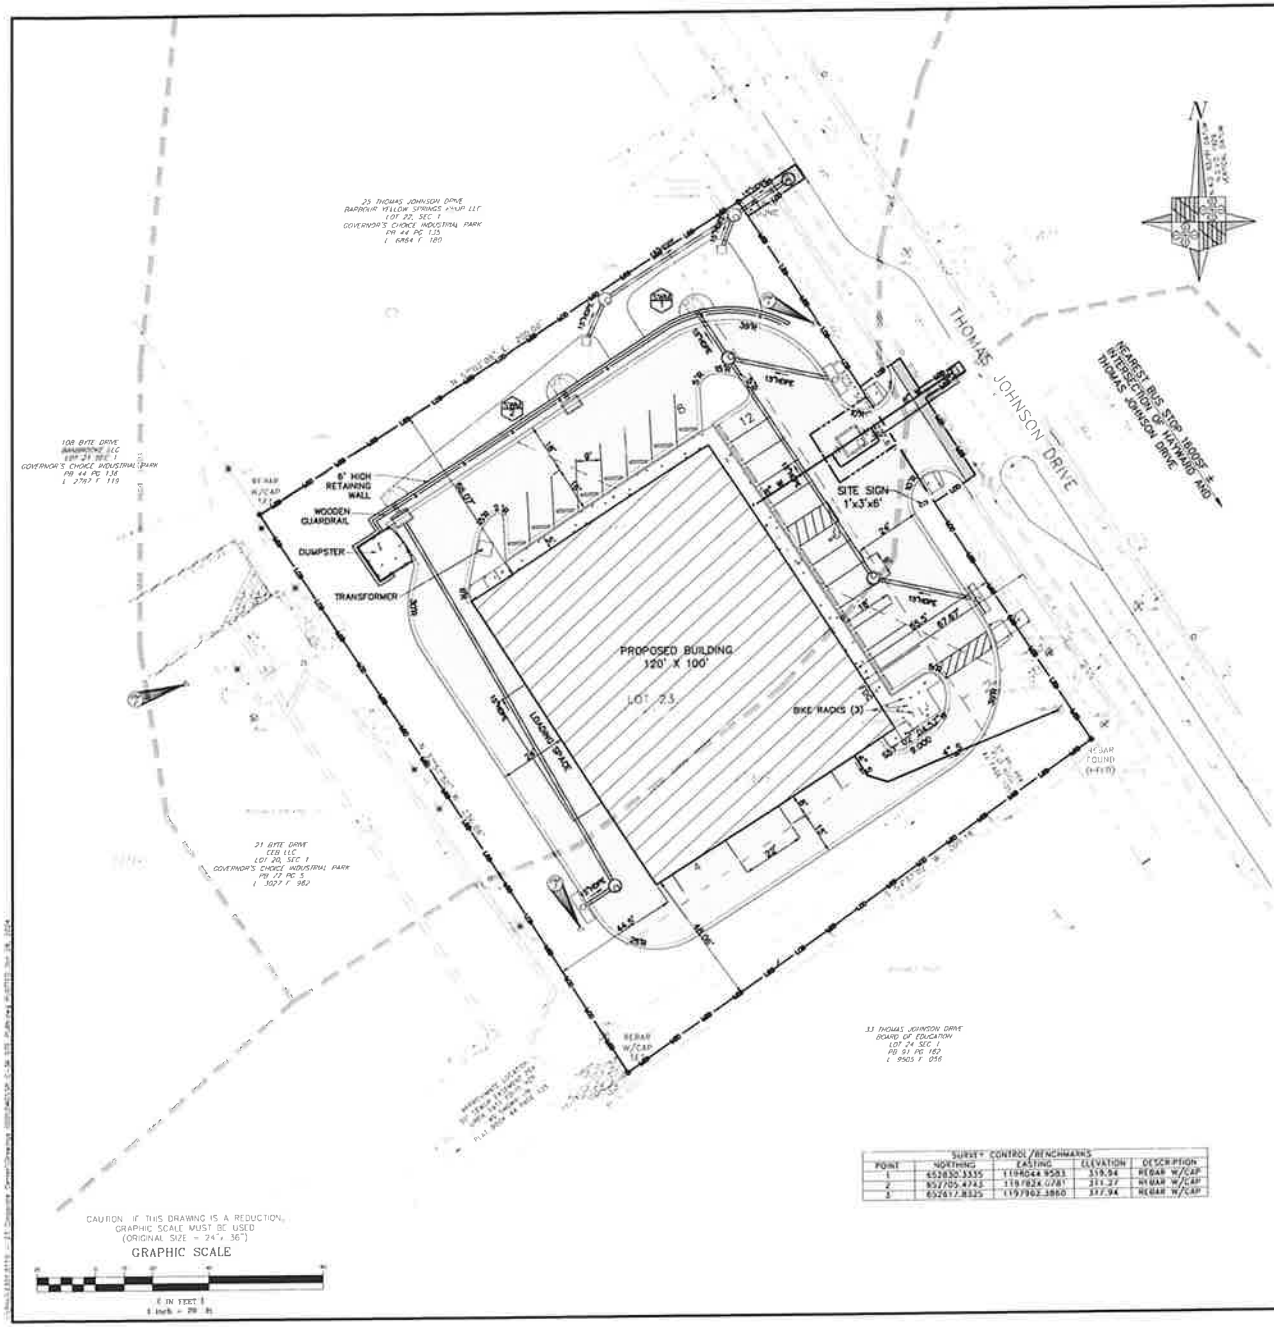

SURVEY CONTROL/BENCHMARKS				
POINT	NORTHING	EASTING	ELEVATION	DESCRIPTION
1	652830.3335	1194644.9581	319.94	REBAR W/CAP
2	652705.4745	1194824.0281	311.27	REBAR W/CAP
3	652617.8325	1194902.3860	317.94	REBAR W/CAP

ADTEK
CIVIL STRUCTURAL PROFESSIONALS CONSULTING
150 Sudell Land Street, Suite 701
Frederick, Maryland 21701
Phone: 301-662-4448 Fax: 301-662-7484
www.adtekengineers.com

NO.	DATE	ISSUE DESCRIPTION

APPLICANT
ELLIS BARBER
108 BYTE DRIVE, SUITE 200
FREDERICK, MD 21702
ellie@cindell.com

27 CORPORATE CENTER
27 THOMAS JOHNSON DRIVE FREDERICK, MD 21701
MAP 0036 GRID: 34 PARCEL: 0000 NEIGHBORHOOD: 20002.11
SUBDIVISION: GOVERNOR'S CHOICE INDUSTRIAL PARK SECTION 1
LOT: 23 PLAT BOOK & PAGE (0044-0150), ELECTION DISTRICT 02

SITE PLAN

SCALE: 1" = 20'
DRAWN BY: JEB
DATE: 10/28/2024
DESIGN BY: JEB
PREPARED BY: SPB
PROJECT NUMBER: 2301.0110
DRAWING NUMBER: C-3A